

Villaggio



"Santa Marina"

Bardolino

UG - PI  
1:100






Beschreibung descrizione	Nutzfläche superficie netta	Verkaufsfläche sup. vendita
Villa	Nr. N°	
	<b>01</b>	
	174,06m <sup>2</sup>	434,62m <sup>2</sup>

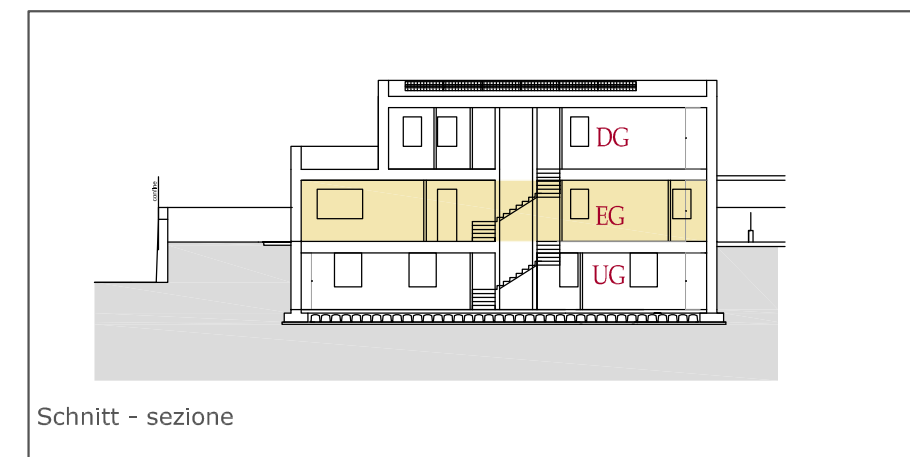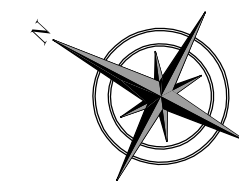

Villaggio  
**"Santa Marina"**  
 Bardolino

EG - PT  
 1:100

Beschreibung descrizione	Nutzfläche superficie netta	Verkaufsfläche sup. vendita
Villa	Nr. N°	
	<b>01</b>	174,06m <sup>2</sup> 434,62m <sup>2</sup>

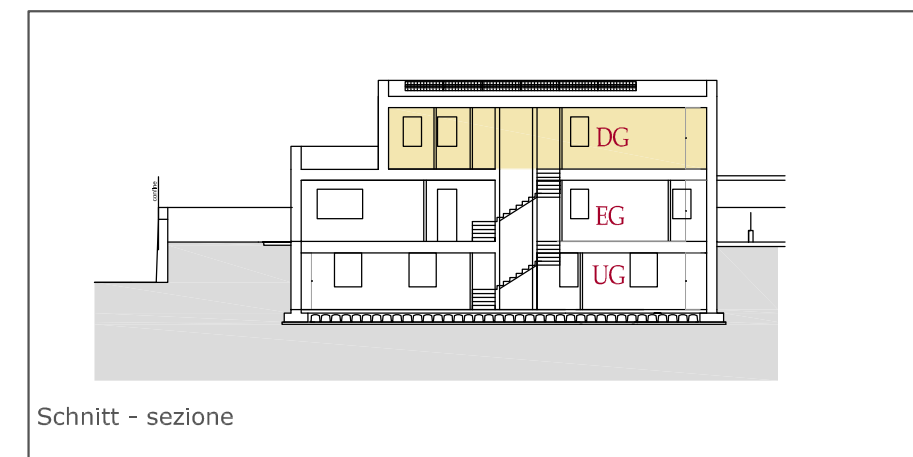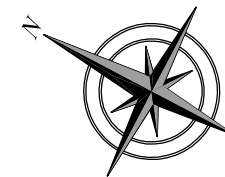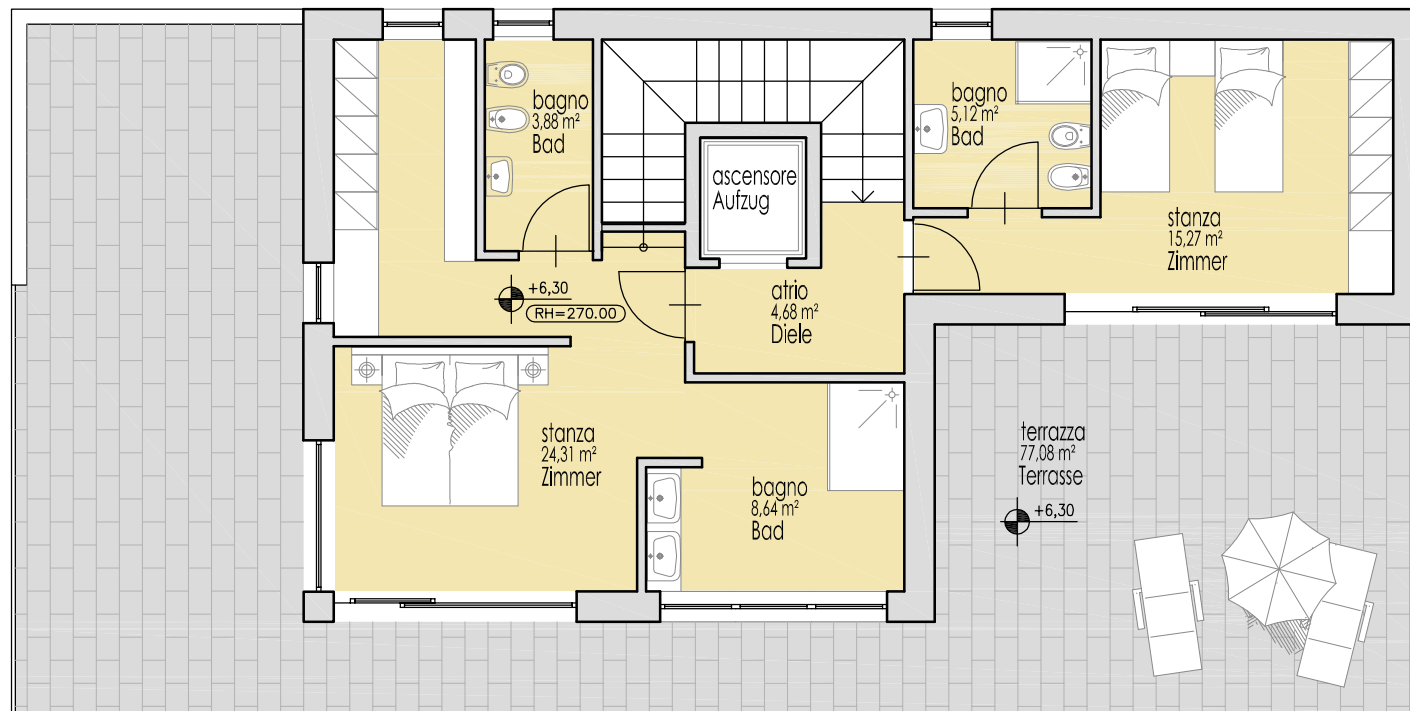

Schnitt - sezione

Villaggio

# "Santa Marina"

Bardolino

DG - ST  
1:100



Beschreibung descrizione	Nutzfläche superficie netta	Verkaufsfläche sup. vendita
Villa	Nr. N°	
	<b>01</b>	
	174,06m <sup>2</sup>	434,62m <sup>2</sup>